


VIVIENDA EN PLANTA PRIMERA

PLANTA

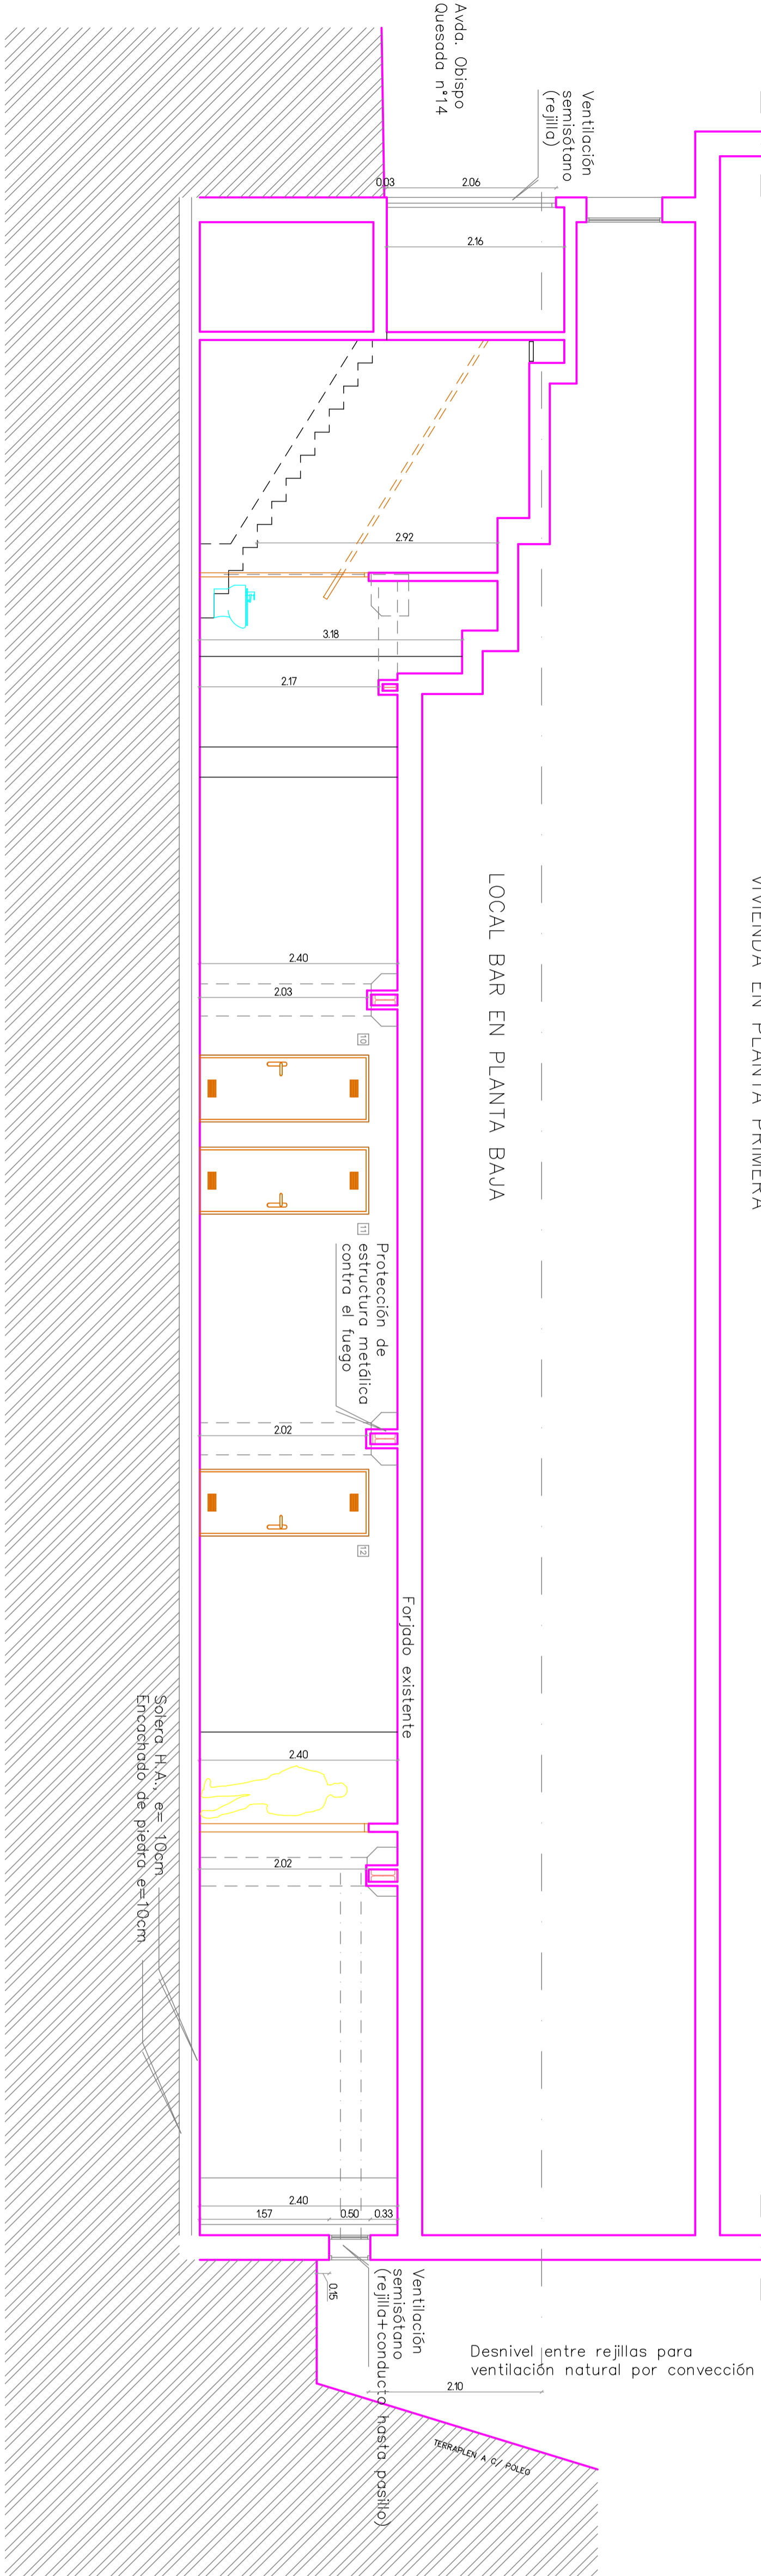


SECCION

SUPERFICIES UTILES ALMACENES			SUPERFICIES UTILES TRASTEROS		
1	ALMACEN-01	13,08 m ²	1	TRASTERO-01	9,23 m ²
2	ALMACEN-02	11,13 m ²	2	TRASTERO-02	9,17 m ²
3	ALMACEN-03	10,17 m ²	3	TRASTERO-03	6,89 m ²
4	ALMACEN-04	11,78 m ²	4	TRASTERO-04	2,86 m ²
5	ALMACEN-05	12,43 m ²	5	TRASTERO-05	3,21 m ²
6	ALMACEN-06	12,74 m ²	6	TRASTERO-06	3,24 m ²
7	ALMACEN-07	10,15 m ²	7	TRASTERO-07	4,55 m ²
8	ALMACEN-08	15,90 m ²	8	TRASTERO-08	4,45 m ²
Superficie Total:		97,38	9	TRASTERO-09	4,10 m ²
			10	TRASTERO-10	2,73 m ²
			11	TRASTERO-11	6,30 m ²
			12	TRASTERO-12	5,24 m ²
			13	TRASTERO-13	3,96 m ²
			14	TRASTERO-14	4,89 m ²
			15	TRASTERO-15	7,73 m ²
			16	TRASTERO-16	4,77 m ²
			17	TRASTERO-17	5,15 m ²
			18	TRASTERO-18	4,28 m ²
			19	TRASTERO-19	4,37 m ²
			20	TRASTERO-20	5,33 m ²
			21	TRASTERO-21	3,34 m ²
			22	TRASTERO-22	5,16 m ²
			23	TRASTERO-23	5,05 m ²
			24	TRASTERO-24	4,42 m ²
Superficie Total:		120,42			

SUPERFICIES UTIL ZONAS COMUNES		
1	PASO	46,58 m ²
2	VESTIBULO	6,84 m ²
Superficie Total:		53,42

REVESTIMIENTO DE CONDUCCIONES Y ESTRUCTURA EXISTENTE CON FALSAS VIGAS DE ESCAVOLA

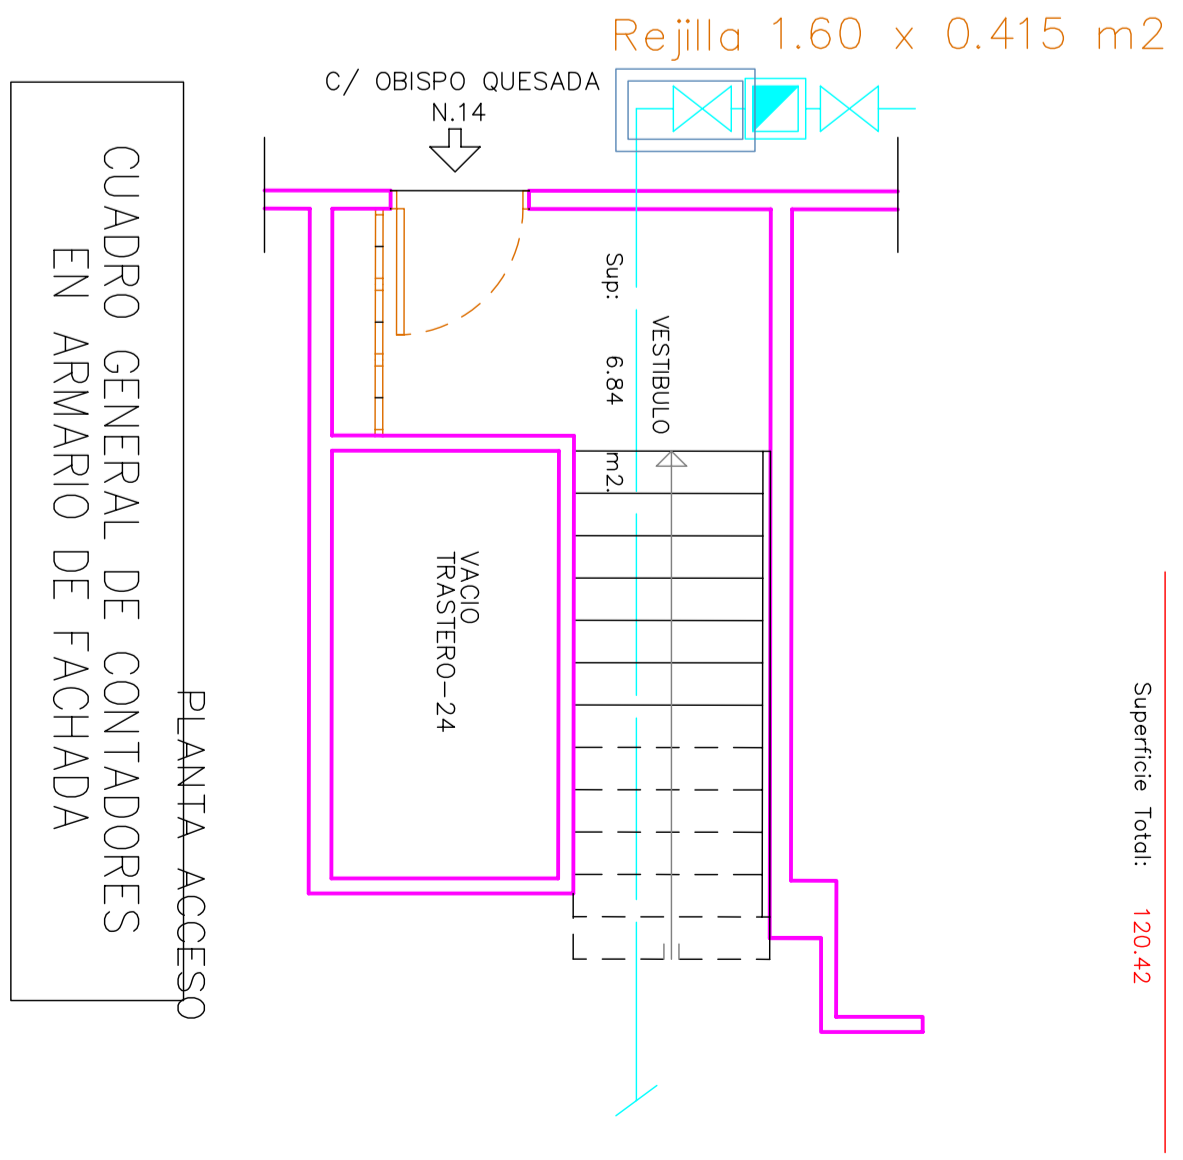

PLANTA ACCESO

ESTUDIO DE ARQUITECTURA		
AMPLIACION EXPEDIENTE	ADAPTACION DE LOCAL PARA 24 CUARTOS TRASTEROS Y 8 CUARTOS ALMACENES EN SEMISOTANO. Actividad: Almacenes, tienda de generos conesticos.	
SITUACION	C/ OBISPO QUESADA, N.14 (SECOVIA)	
PROMOTOR	AVIAL ESCOBAR, S.L.	
PLANO	DOCUMENTACION FINAL	
ESCALA	FECHA	NUMERO
1/50	SECOVIA, NOVIEMBRE 2008	1
DELINEANTE	JOSE LUIS HUERTAS SAN FRUTOS	
ARQUITECTO	JULIO CESAR ESCOBAR LLANOS	
C/OLIVERA DE SAN BARTOLOME 4-2, 1.A. (60101) Tfn./fno. (003) 46 02 29 / 4608044		
SIGOVIA		